



Fűtetlen tetőtér alatti VB. gerendás födém:

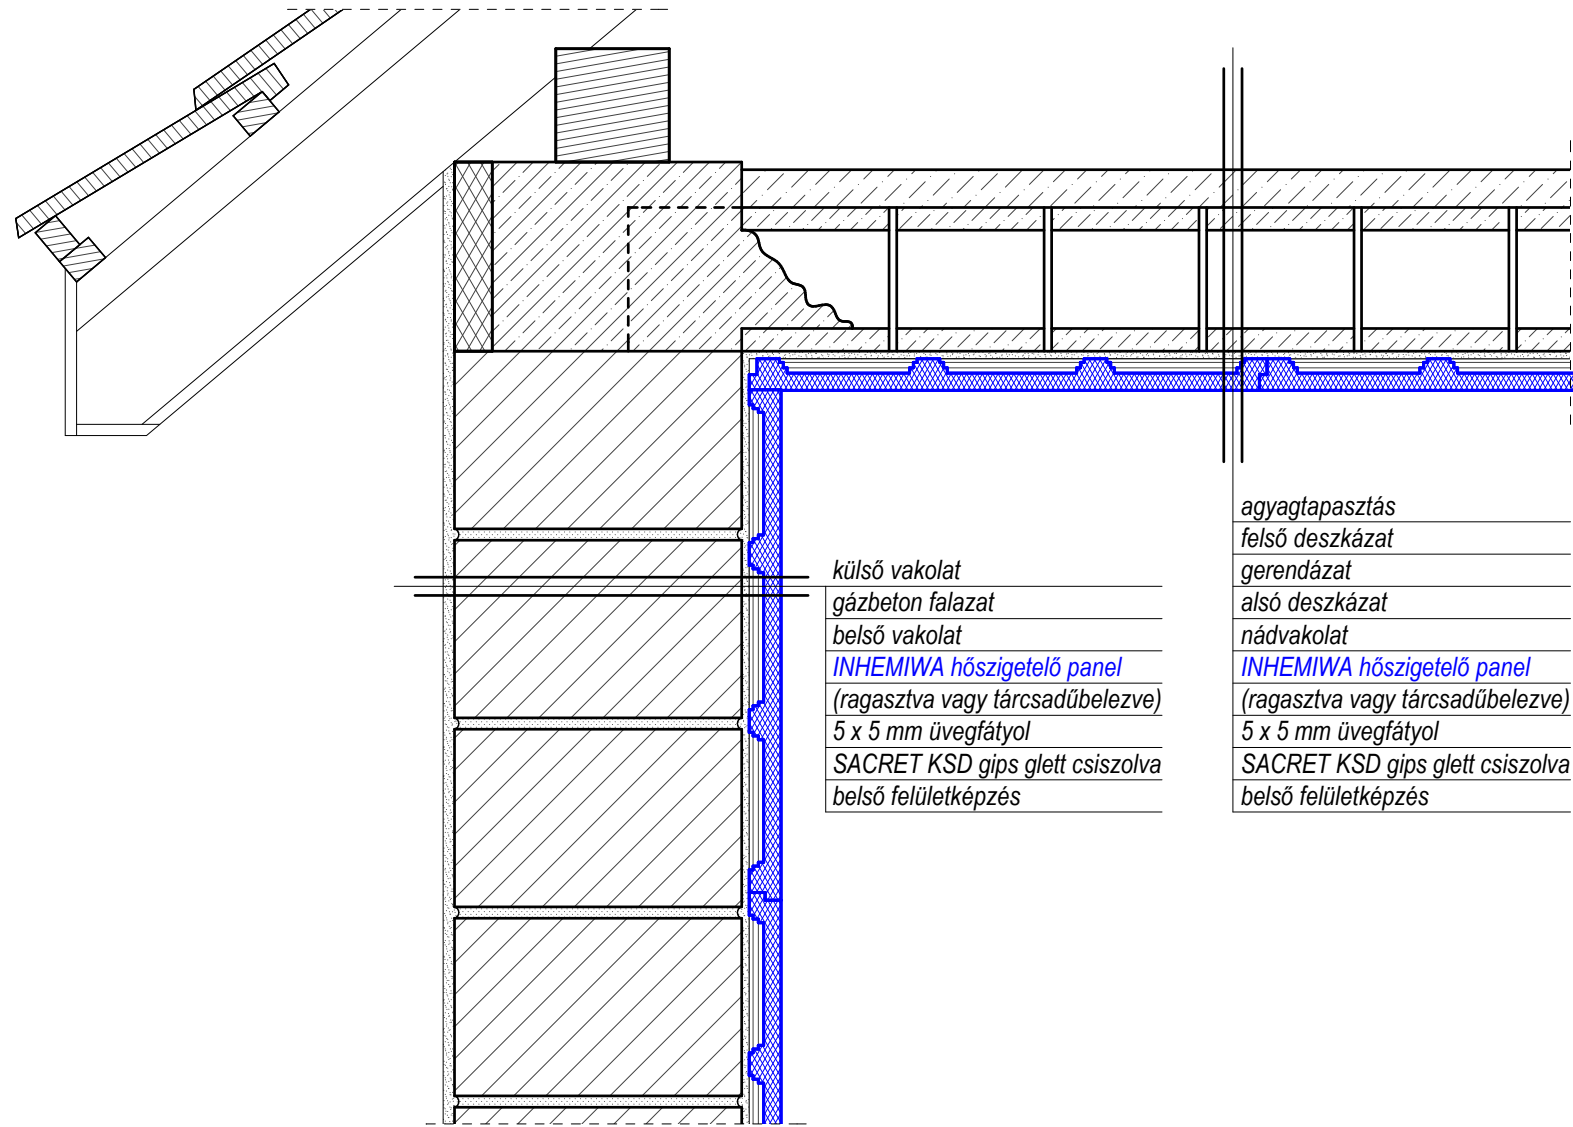

külső vakolat
gázbeton falazat
belső vakolat
INHEMIWA hőszigetelő panel
(ragasztva vagy tárcsadűbelezve)
5 x 5 mm üvegfátyol
SACRET KSD gips glett csiszolva
belső felületképzés

agyagtapasztás
felső deszkázat
gerendázat
alsó deszkázat
nádvakolat
INHEMIWA hőszigetelő panel
(ragasztva vagy tárcsadűbelezve)
5 x 5 mm üvegfátyol
SACRET KSD gips glett csiszolva
belső felületképzés


Fűtetlen tetőtér alatti fagerendás födém:

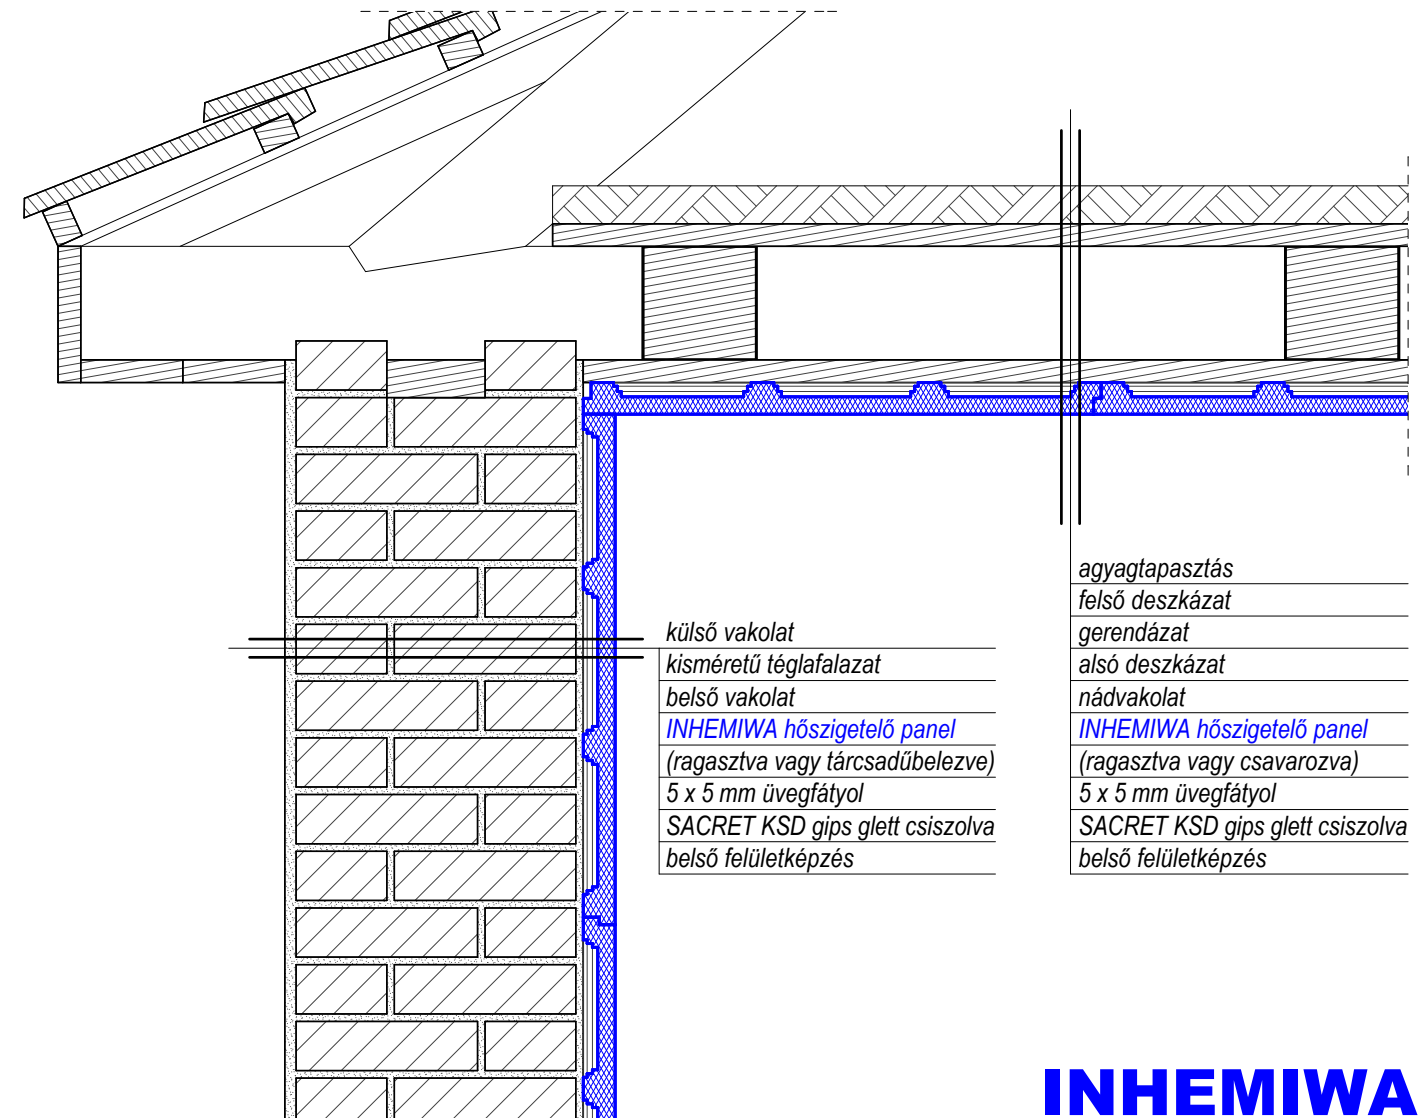


külső vakolat
kisméretű téglafalazat
belső vakolat
INHEMIWA hőszigetelő panel
(ragasztva vagy tárcsadűbelezve)
5 x 5 mm üvegfátyol
SACRET KSD gips glett csiszolva
belső felületképzés

agyagtapasztás
felső deszkázat
gerendázat
alsó deszkázat
nádvakolat
INHEMIWA hőszigetelő panel
(ragasztva vagy csavarozva)
5 x 5 mm üvegfátyol
SACRET KSD gips glett csiszolva
belső felületképzés


Kisméretű tömör téglafalazat és új padozat kapcsolata:

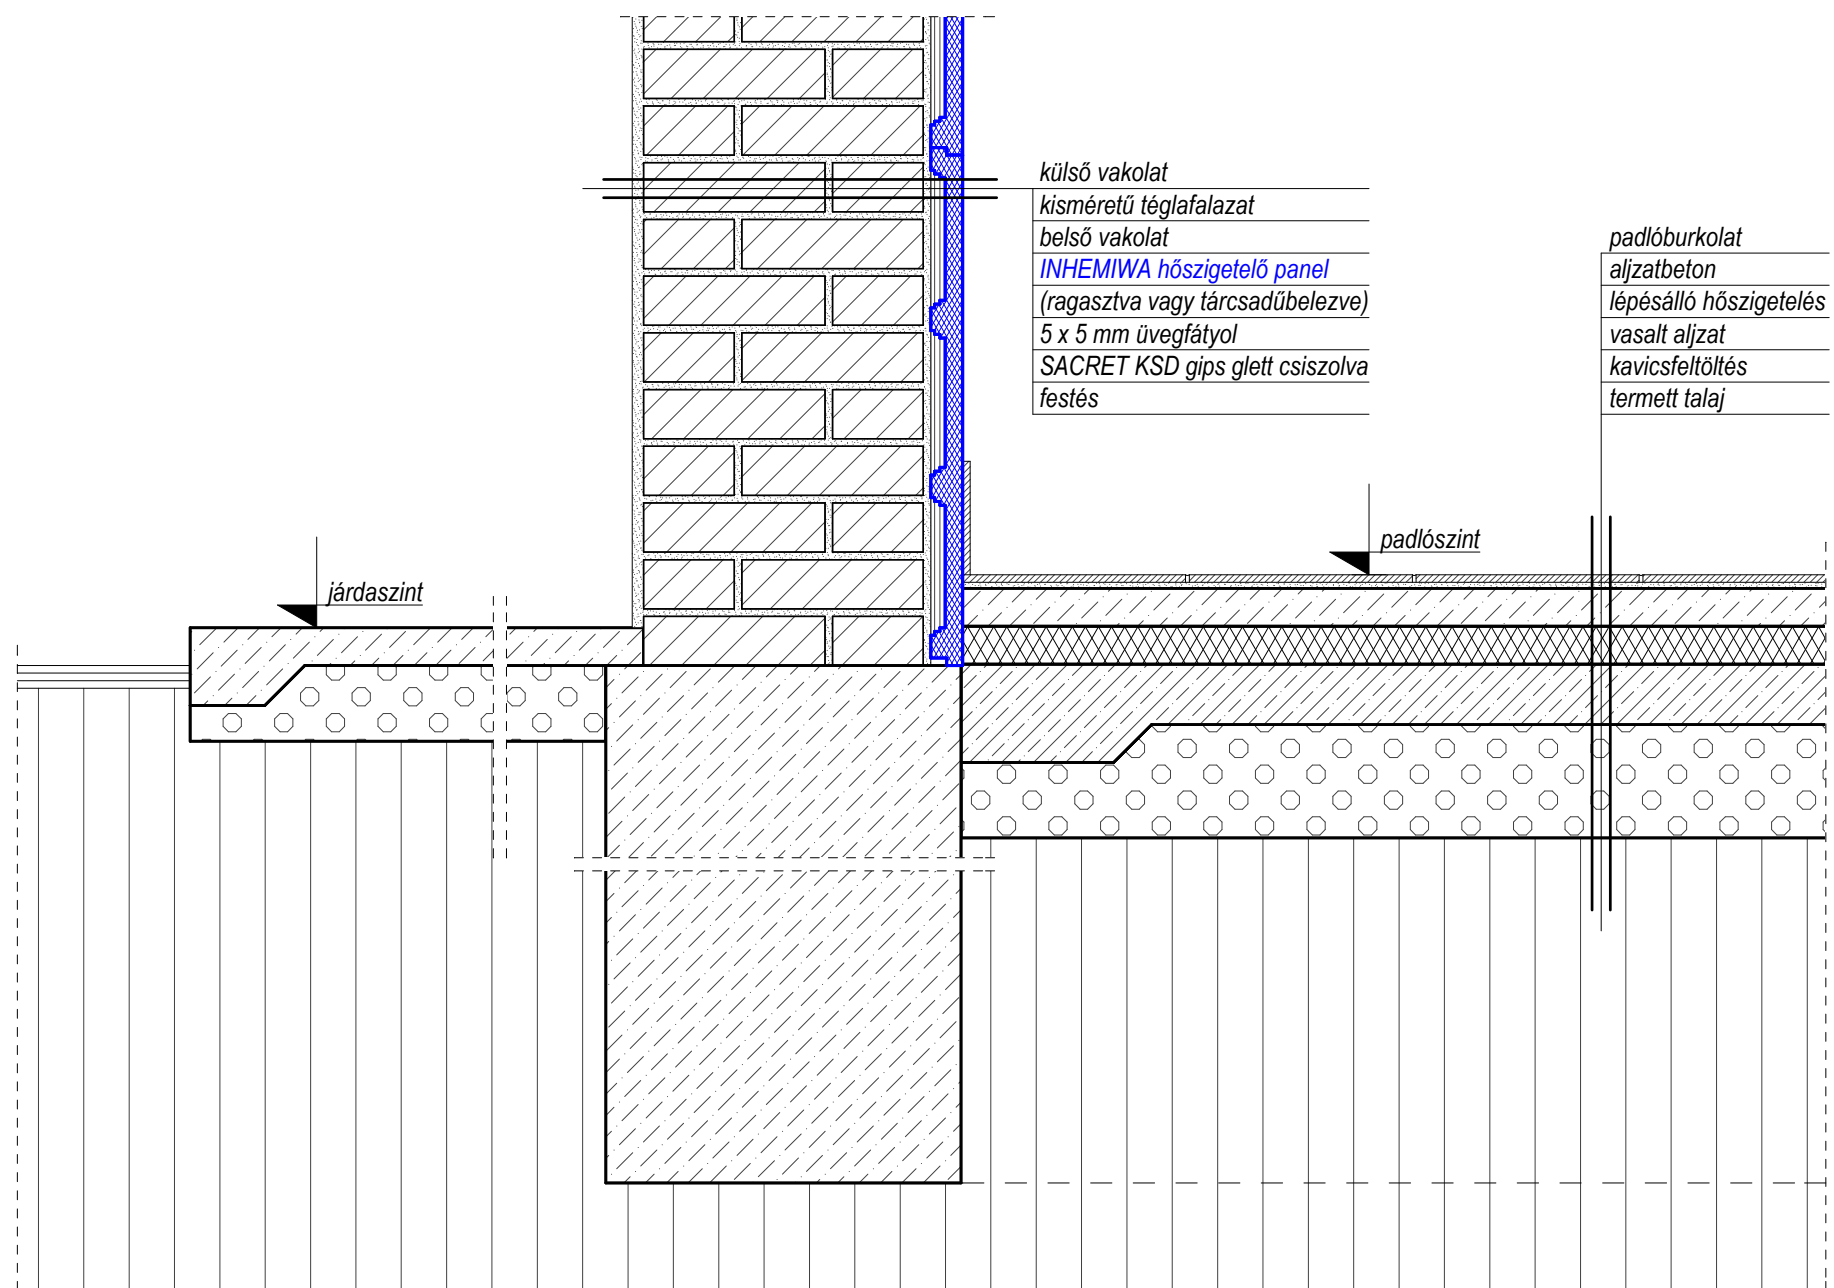

Gázbeton falazat és új padozat kapcsolata:

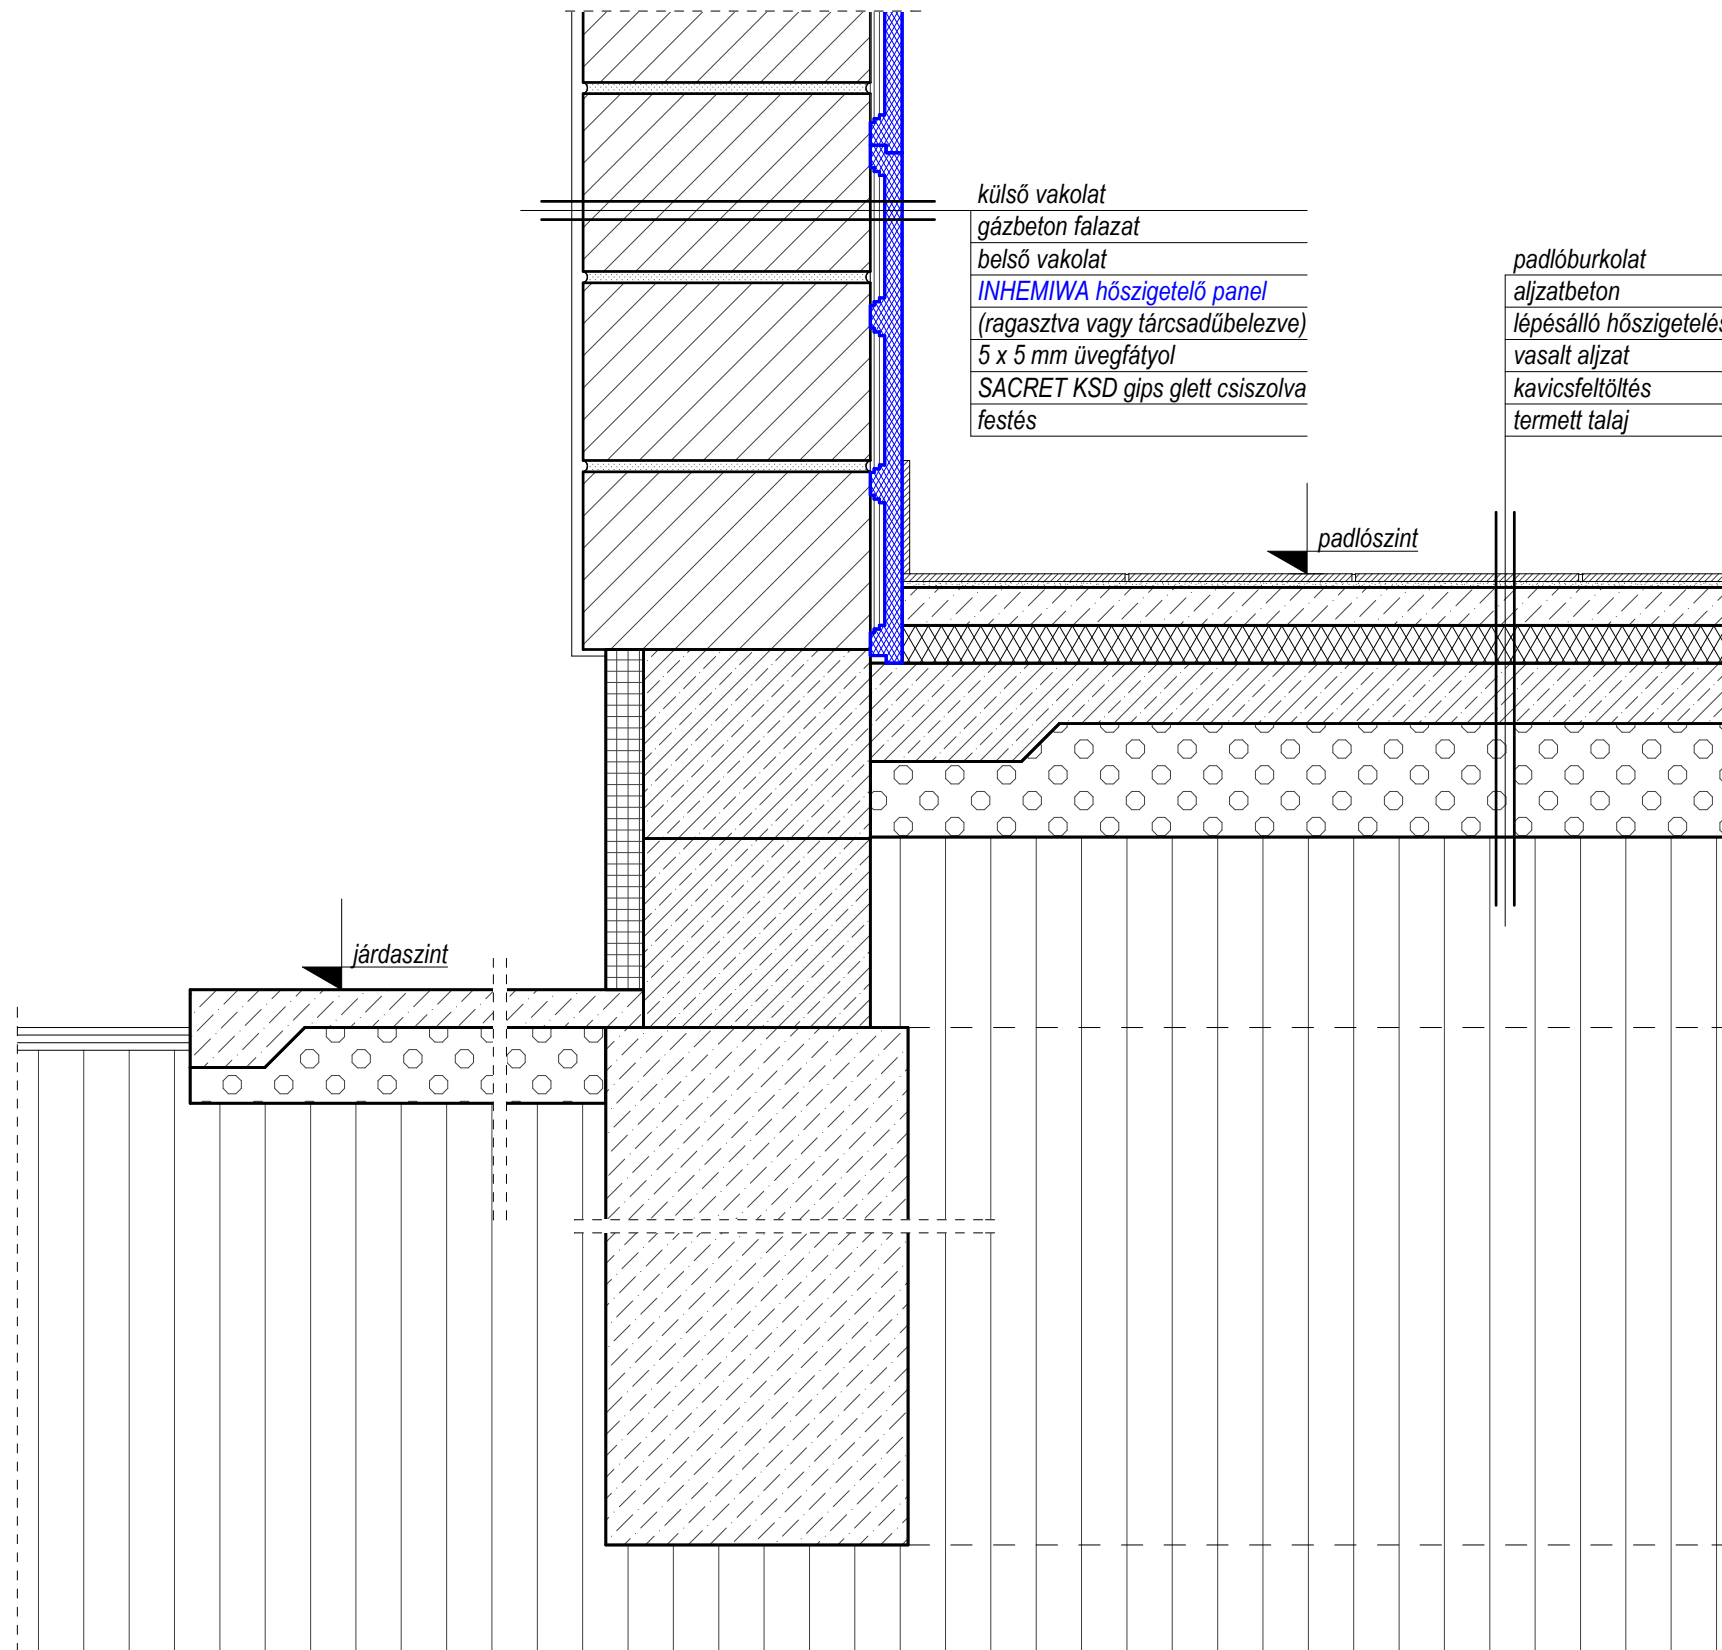


Kisméretű tömör téglafalazat:

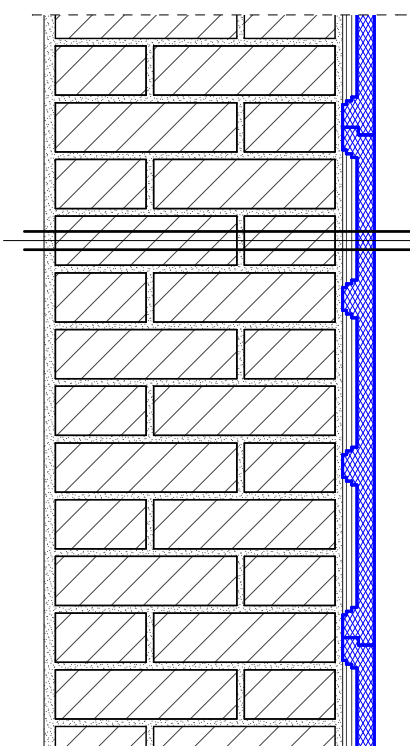


külső vakolat
kisméretű téglafalazat
belső vakolat
INHEMIWA hőszigetelő panel
(ragasztva vagy tárcsadübelezve)
5 x 5 mm üvegfátyol
SACRET KSD gips glett csiszolva
belső felületképzés

B 30- as falazóblokk:

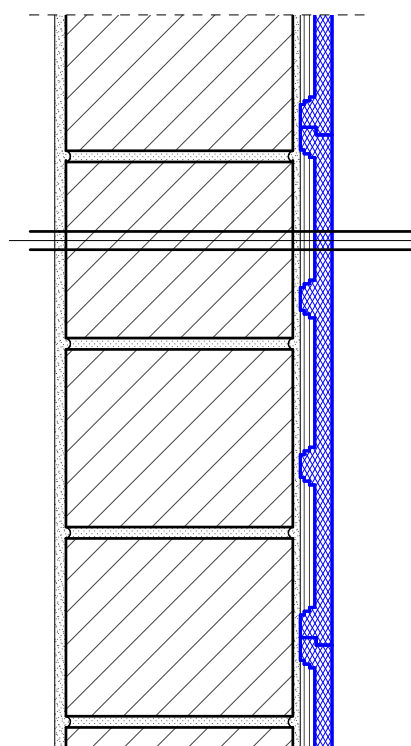


külső vakolat
B 30- as falazóblokk
belső vakolat
INHEMIWA hőszigetelő panel
(ragasztva vagy tárcsadübelezve)
5 x 5 mm üvegfátyol
SACRET KSD gips glett csiszolva
belső felületképzés

Vályog falazat:

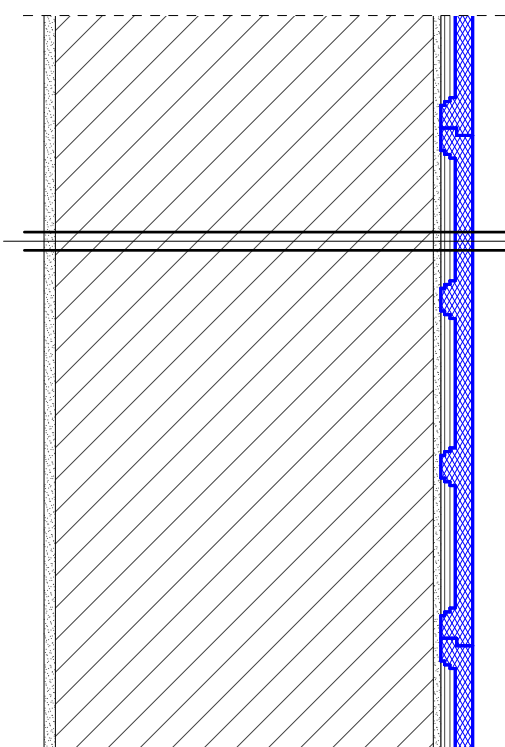


külső nádvakolat
vályog falazat
belső nádvakolat
INHEMIWA hőszigetelő panel
(ragasztva vagy tárcsadübelezve)
5 x 5 mm üvegfátyol
SACRET KSD gips glett csiszolva
belső felületképzés

Gázbeton falazat:

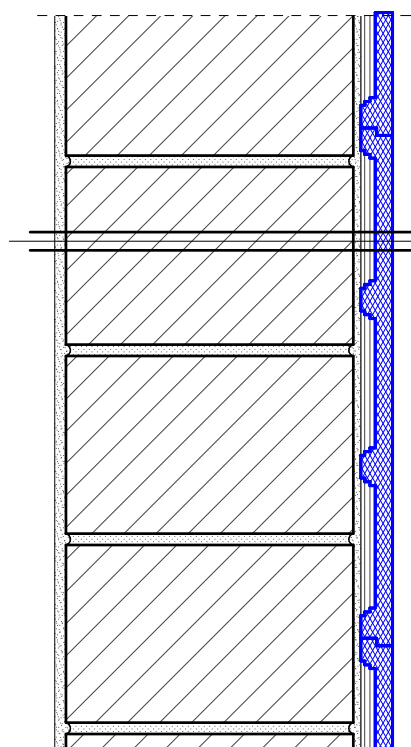


külső vakolat
gázbeton falazat
belső vakolat
INHEMIWA hőszigetelő panel
(ragasztva vagy tárcsadübelezve)
5 x 5 mm üvegfátyol
SACRET KSD gips glett csiszolva
belső felületképzés

Meglévő tetőtér beépítés térdfallal:

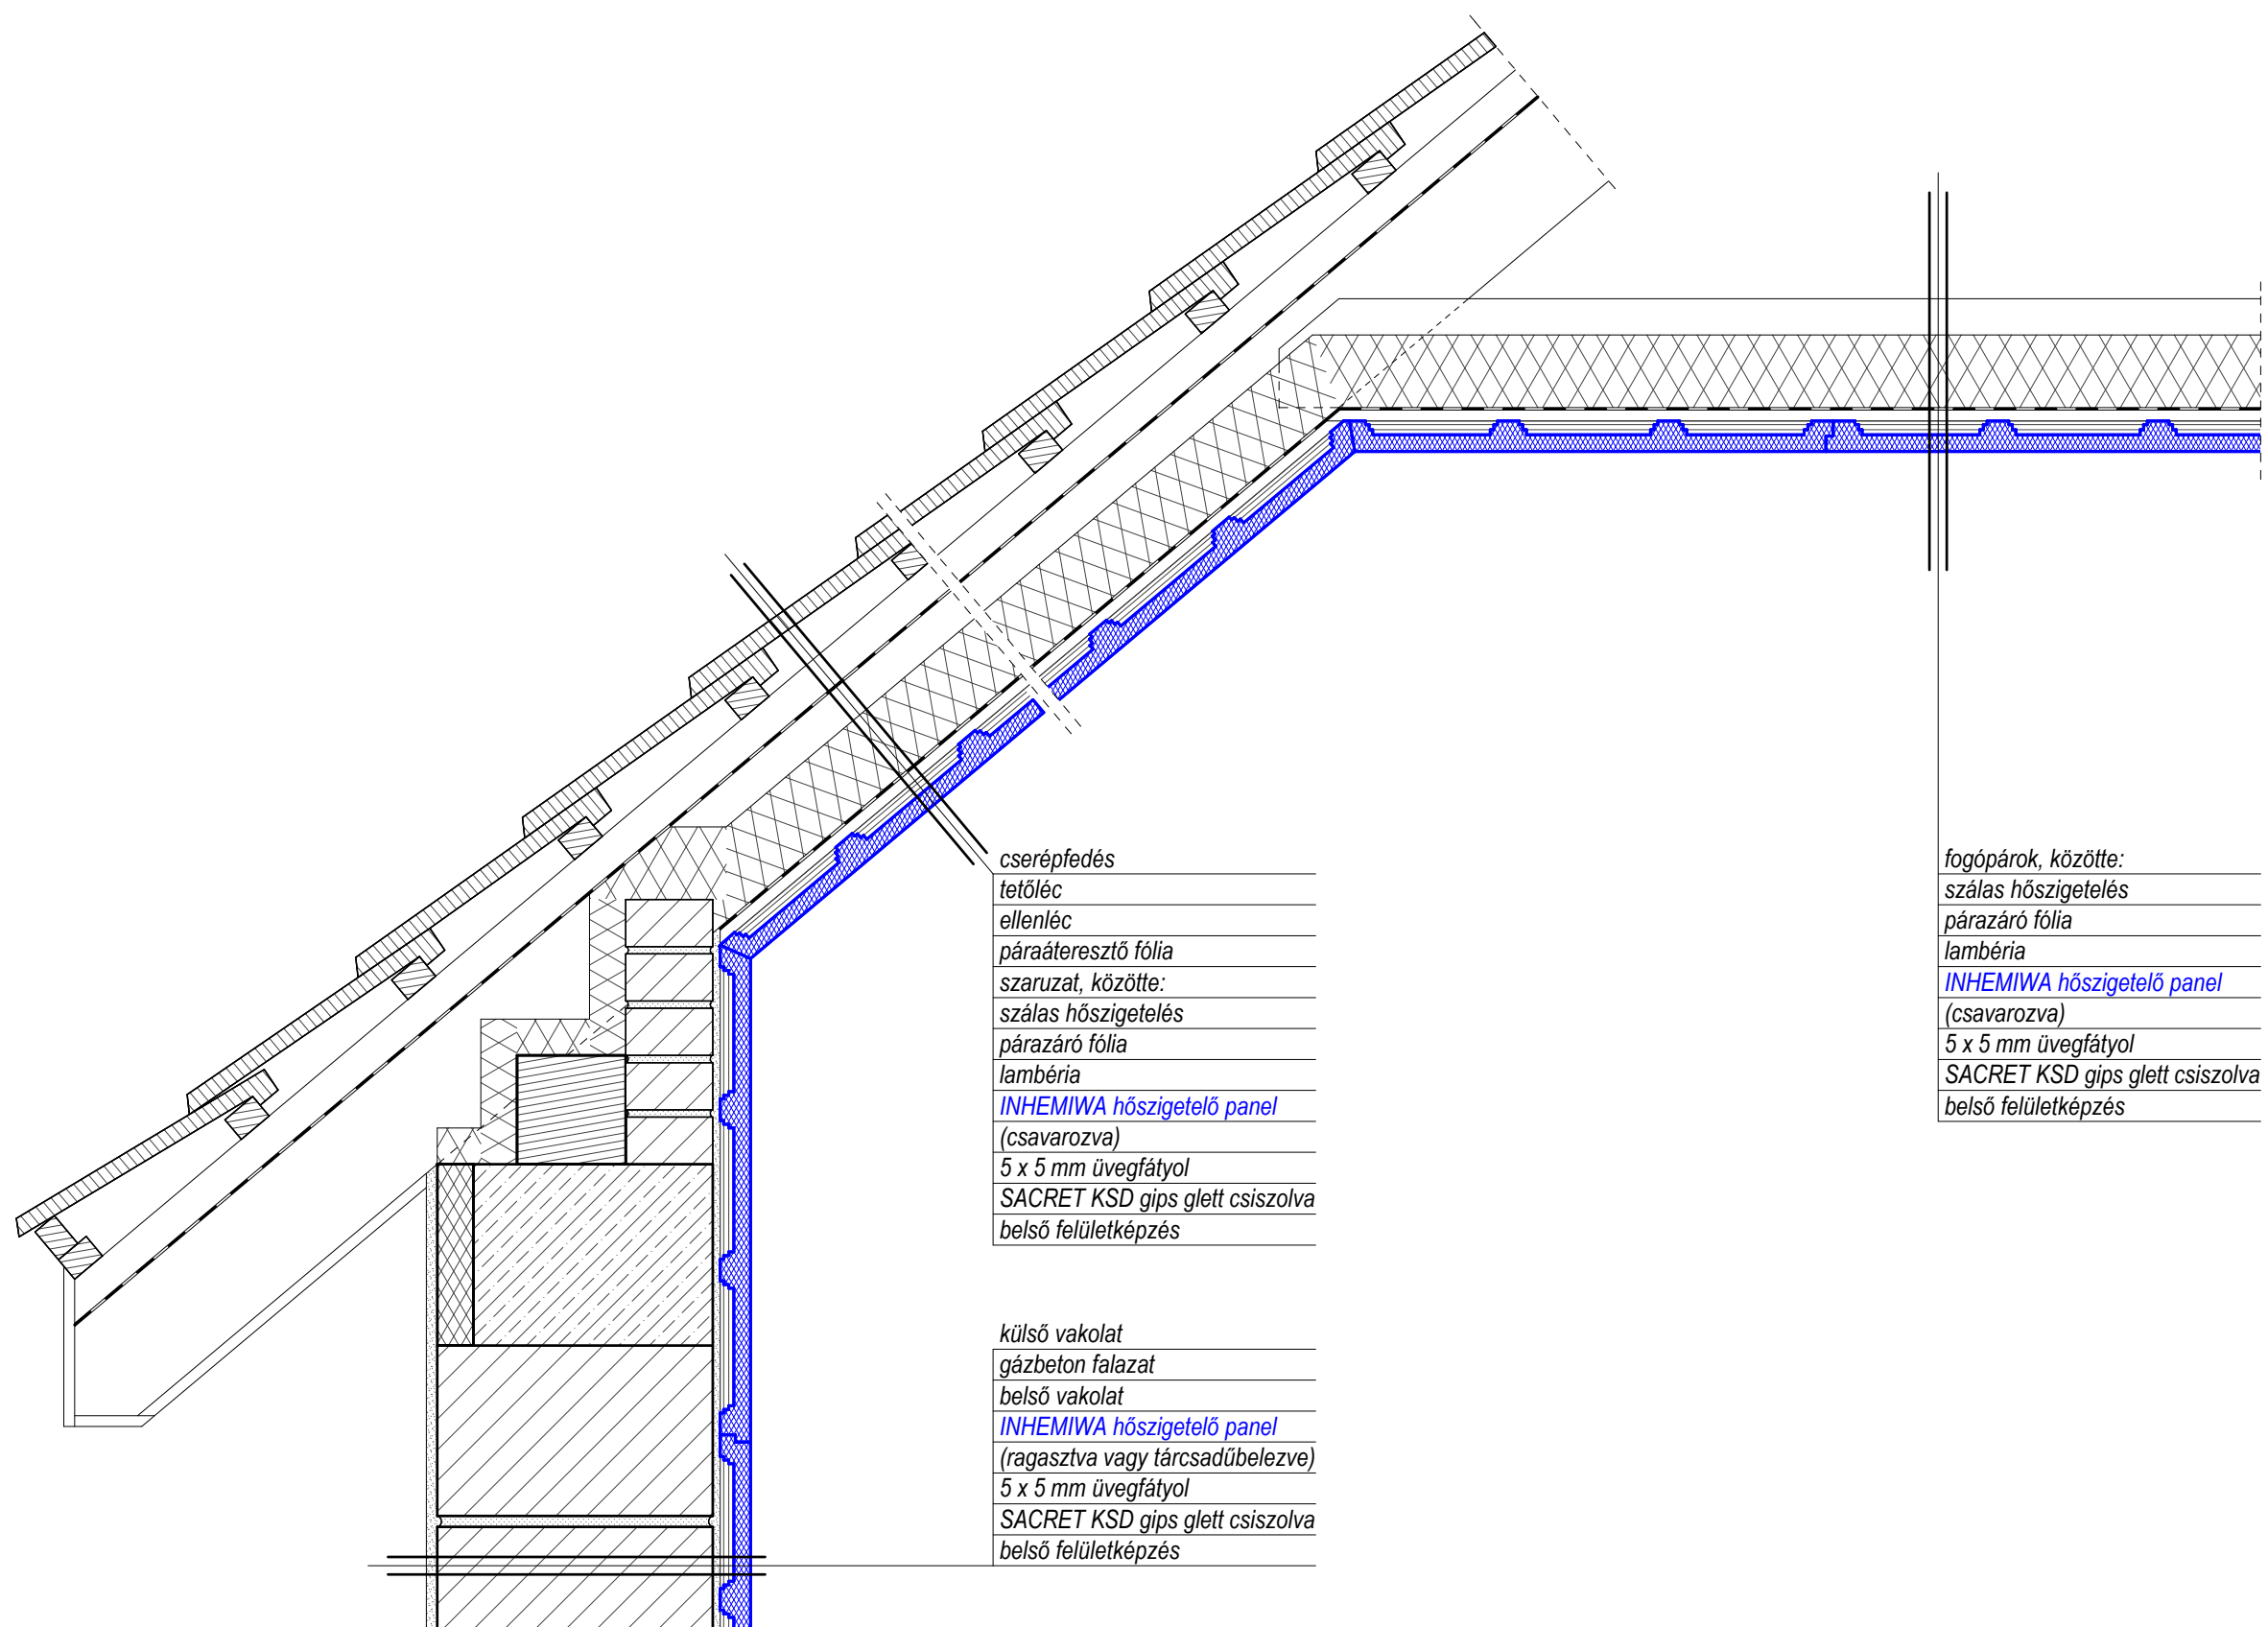

Meglévő tetőtér beépítés attika fallal:

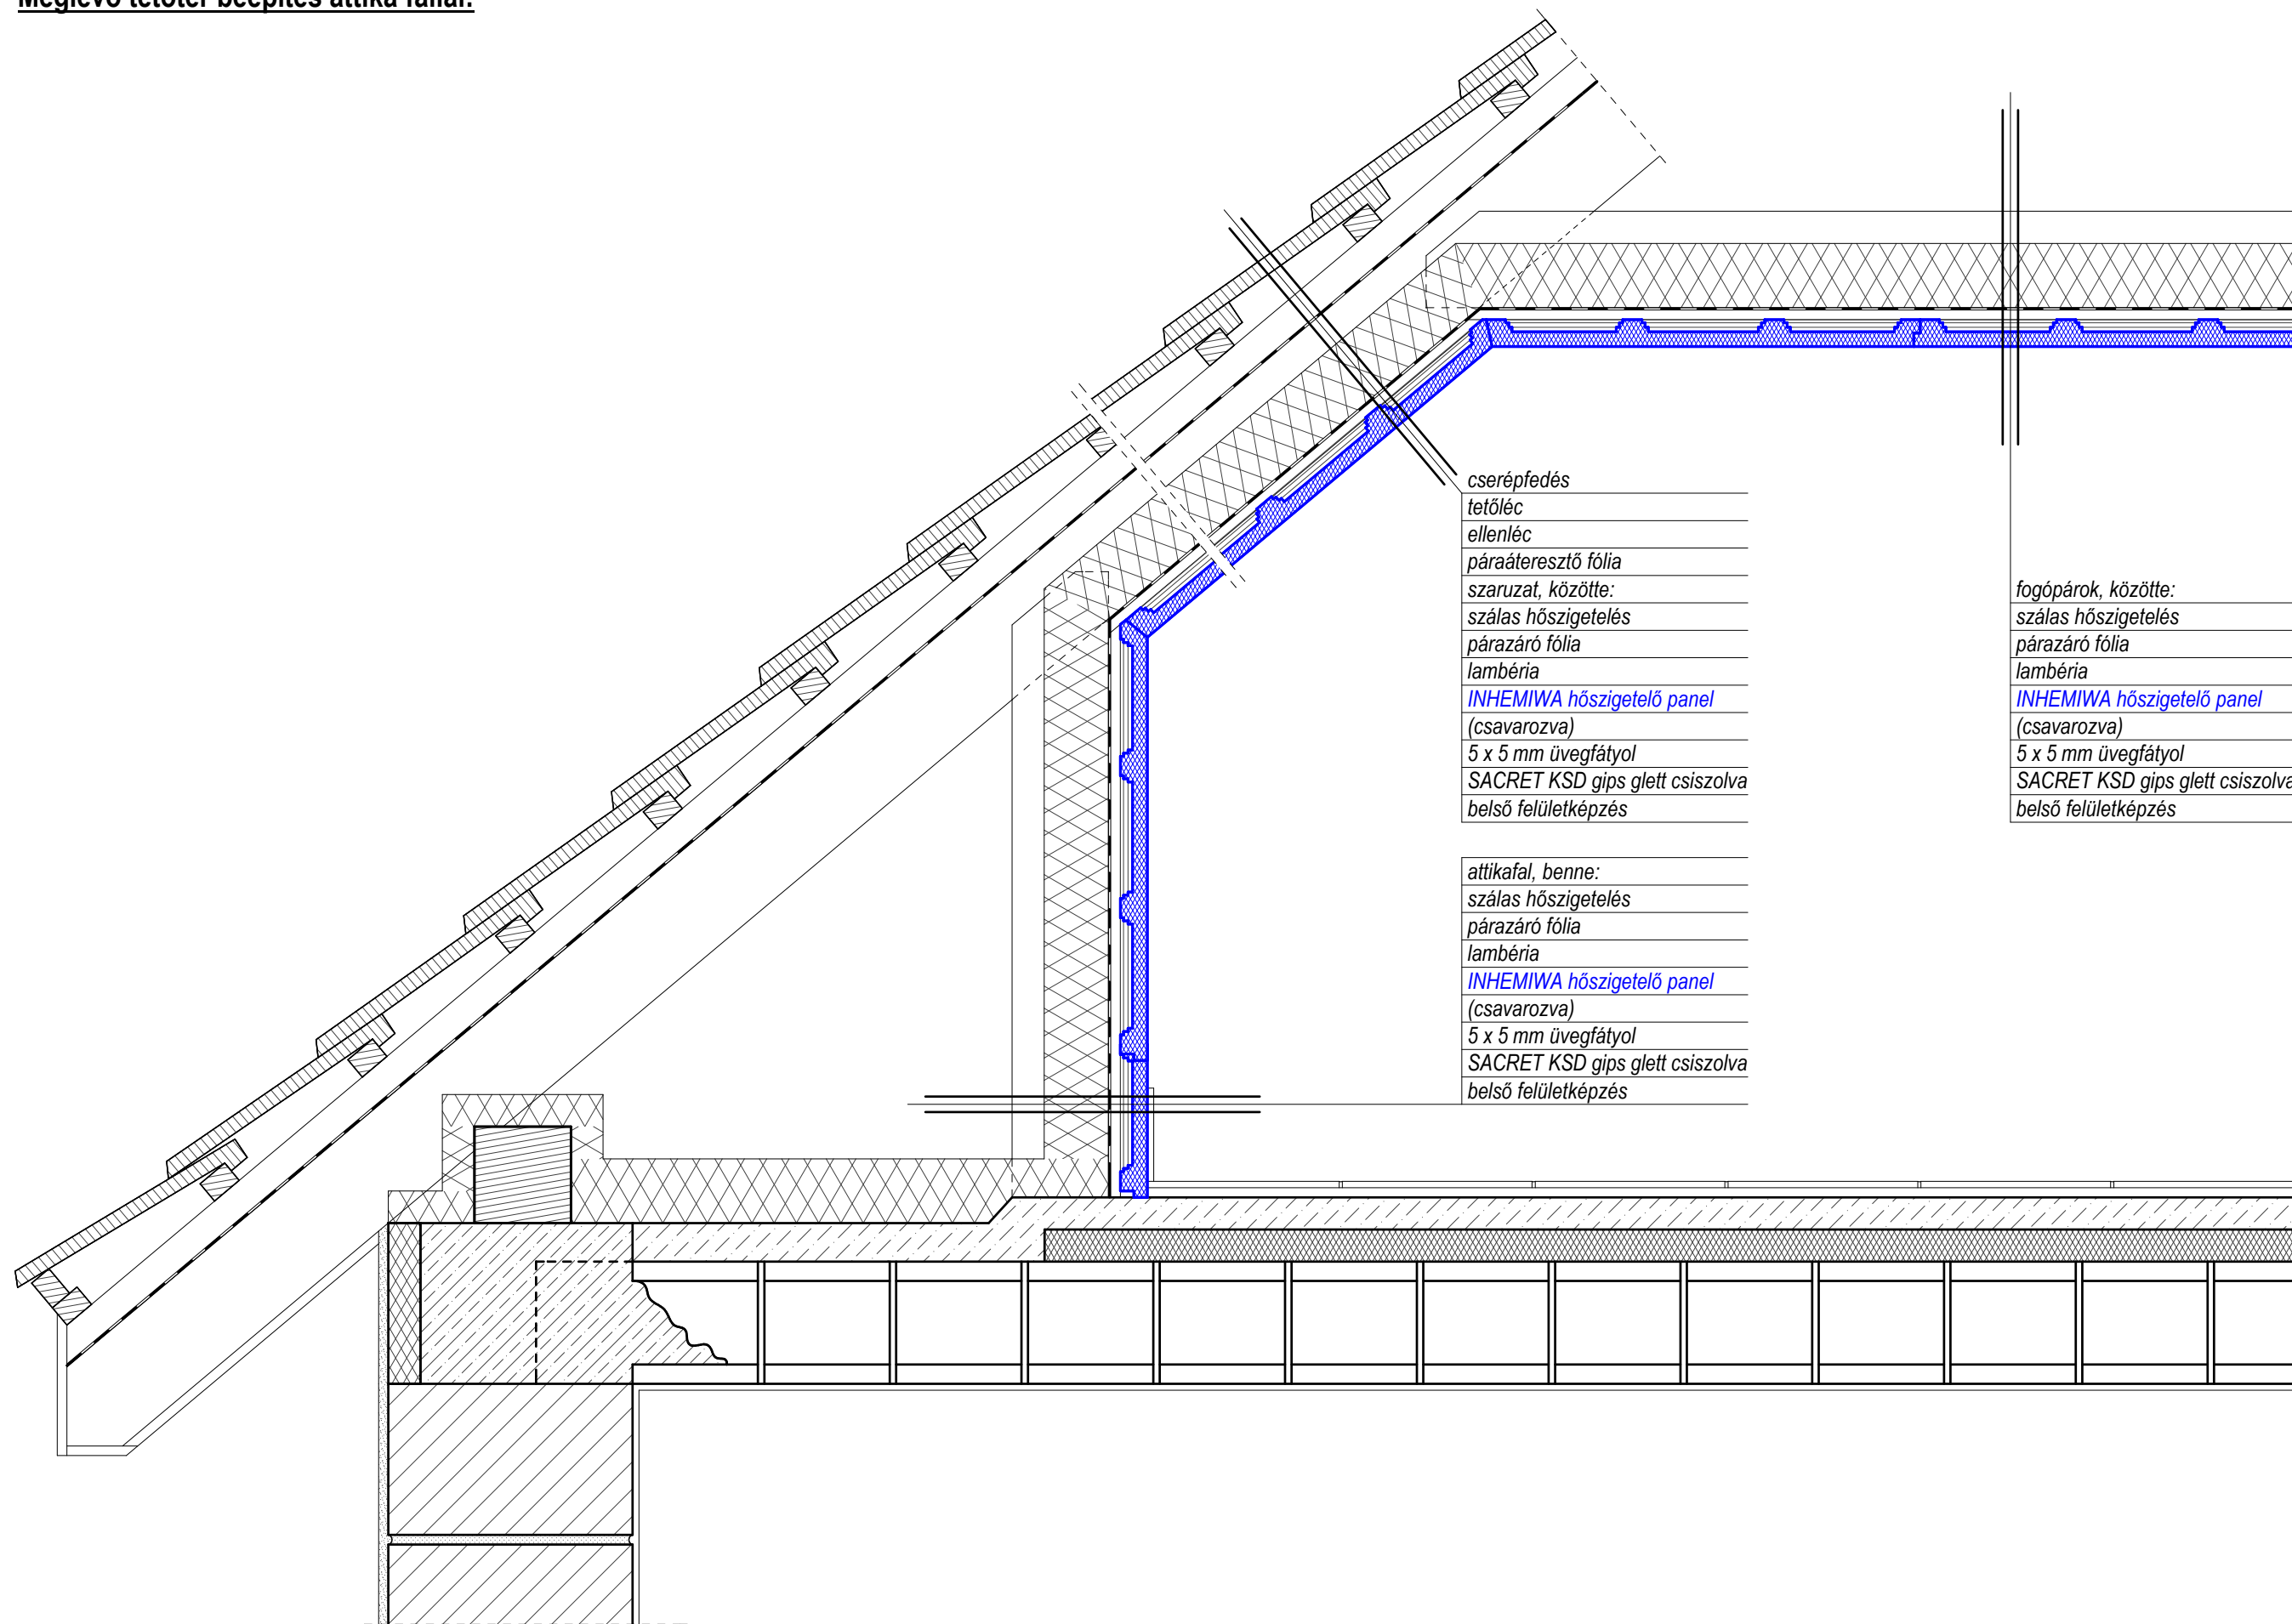

- cserépfedés
- tetőléc
- ellenléc
- páraáteresztő fólia
- szaruzat, közötte:
- szálas hőszigetelés
- párazáró fólia
- lambéria
- INHEMIWA hőszigetelő panel**
- (csavarozva)
- 5 x 5 mm üvegfátyol
- SACRET KSD gips glett csiszolva
- belső felületképzés

- fogópárok, közötté:
- szálas hőszigetelés
- párazáró fólia
- lambéria
- INHEMIWA hőszigetelő panel**
- (csavarozva)
- 5 x 5 mm üvegfátyol
- SACRET KSD gips glett csiszolva
- belső felületképzés

- attikafal, benne:
- szálas hőszigetelés
- párazáró fólia
- lambéria
- INHEMIWA hőszigetelő panel**
- (csavarozva)
- 5 x 5 mm üvegfátyol
- SACRET KSD gips glett csiszolva
- belső felületképzés